




"SN" - LAMELLA A ROMBO - CARDINI A MURO - LIGHT OLD TOWN

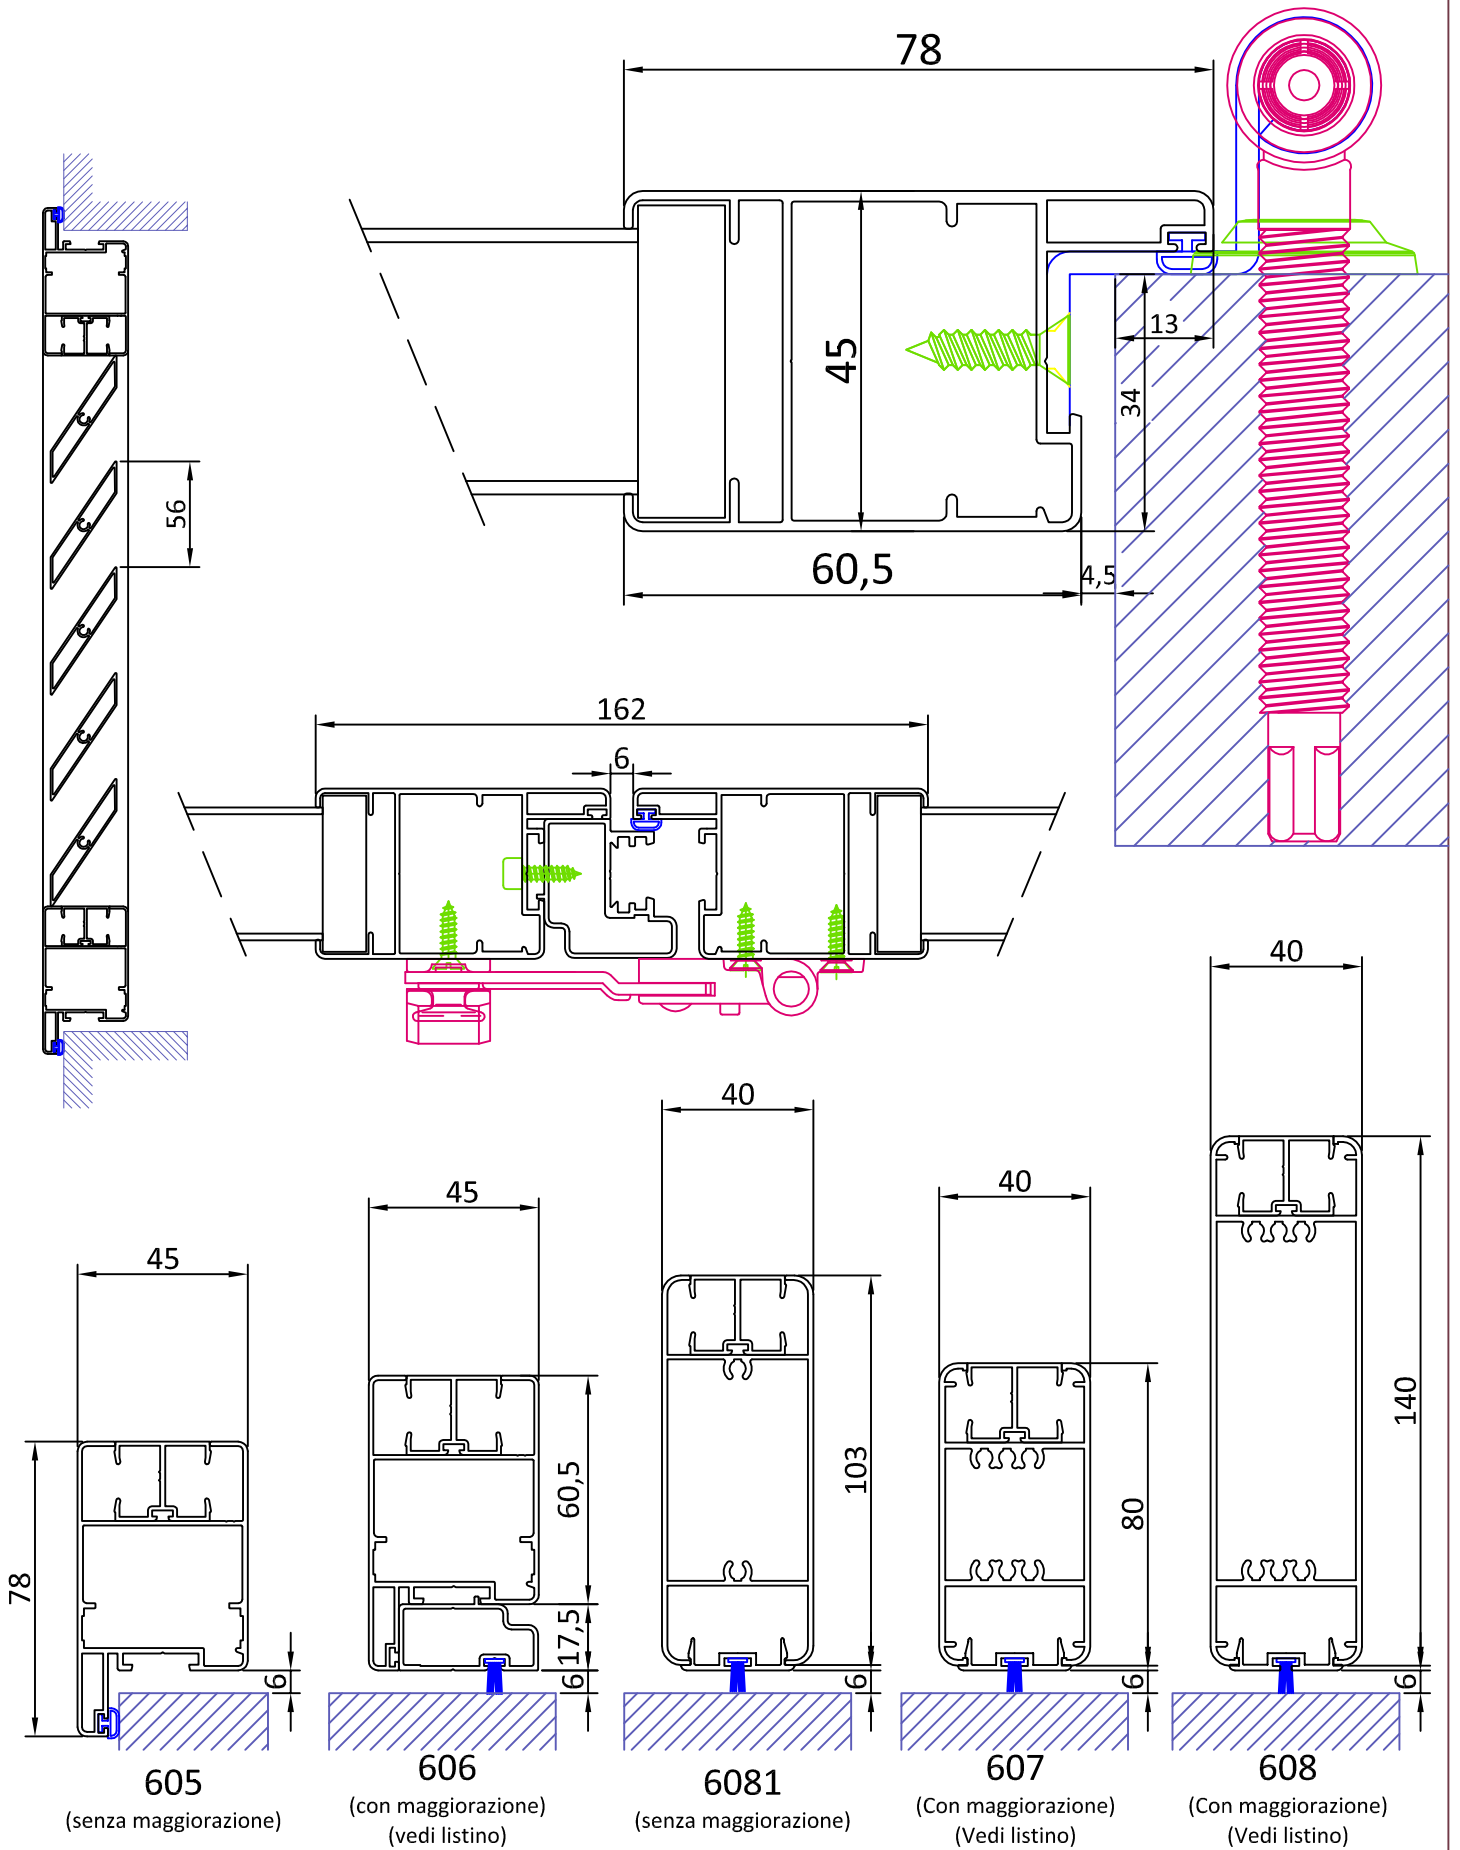

"CN" - LAMELLA A ROMBO - TELAIO IN VISTA - COVER OLD TOWN

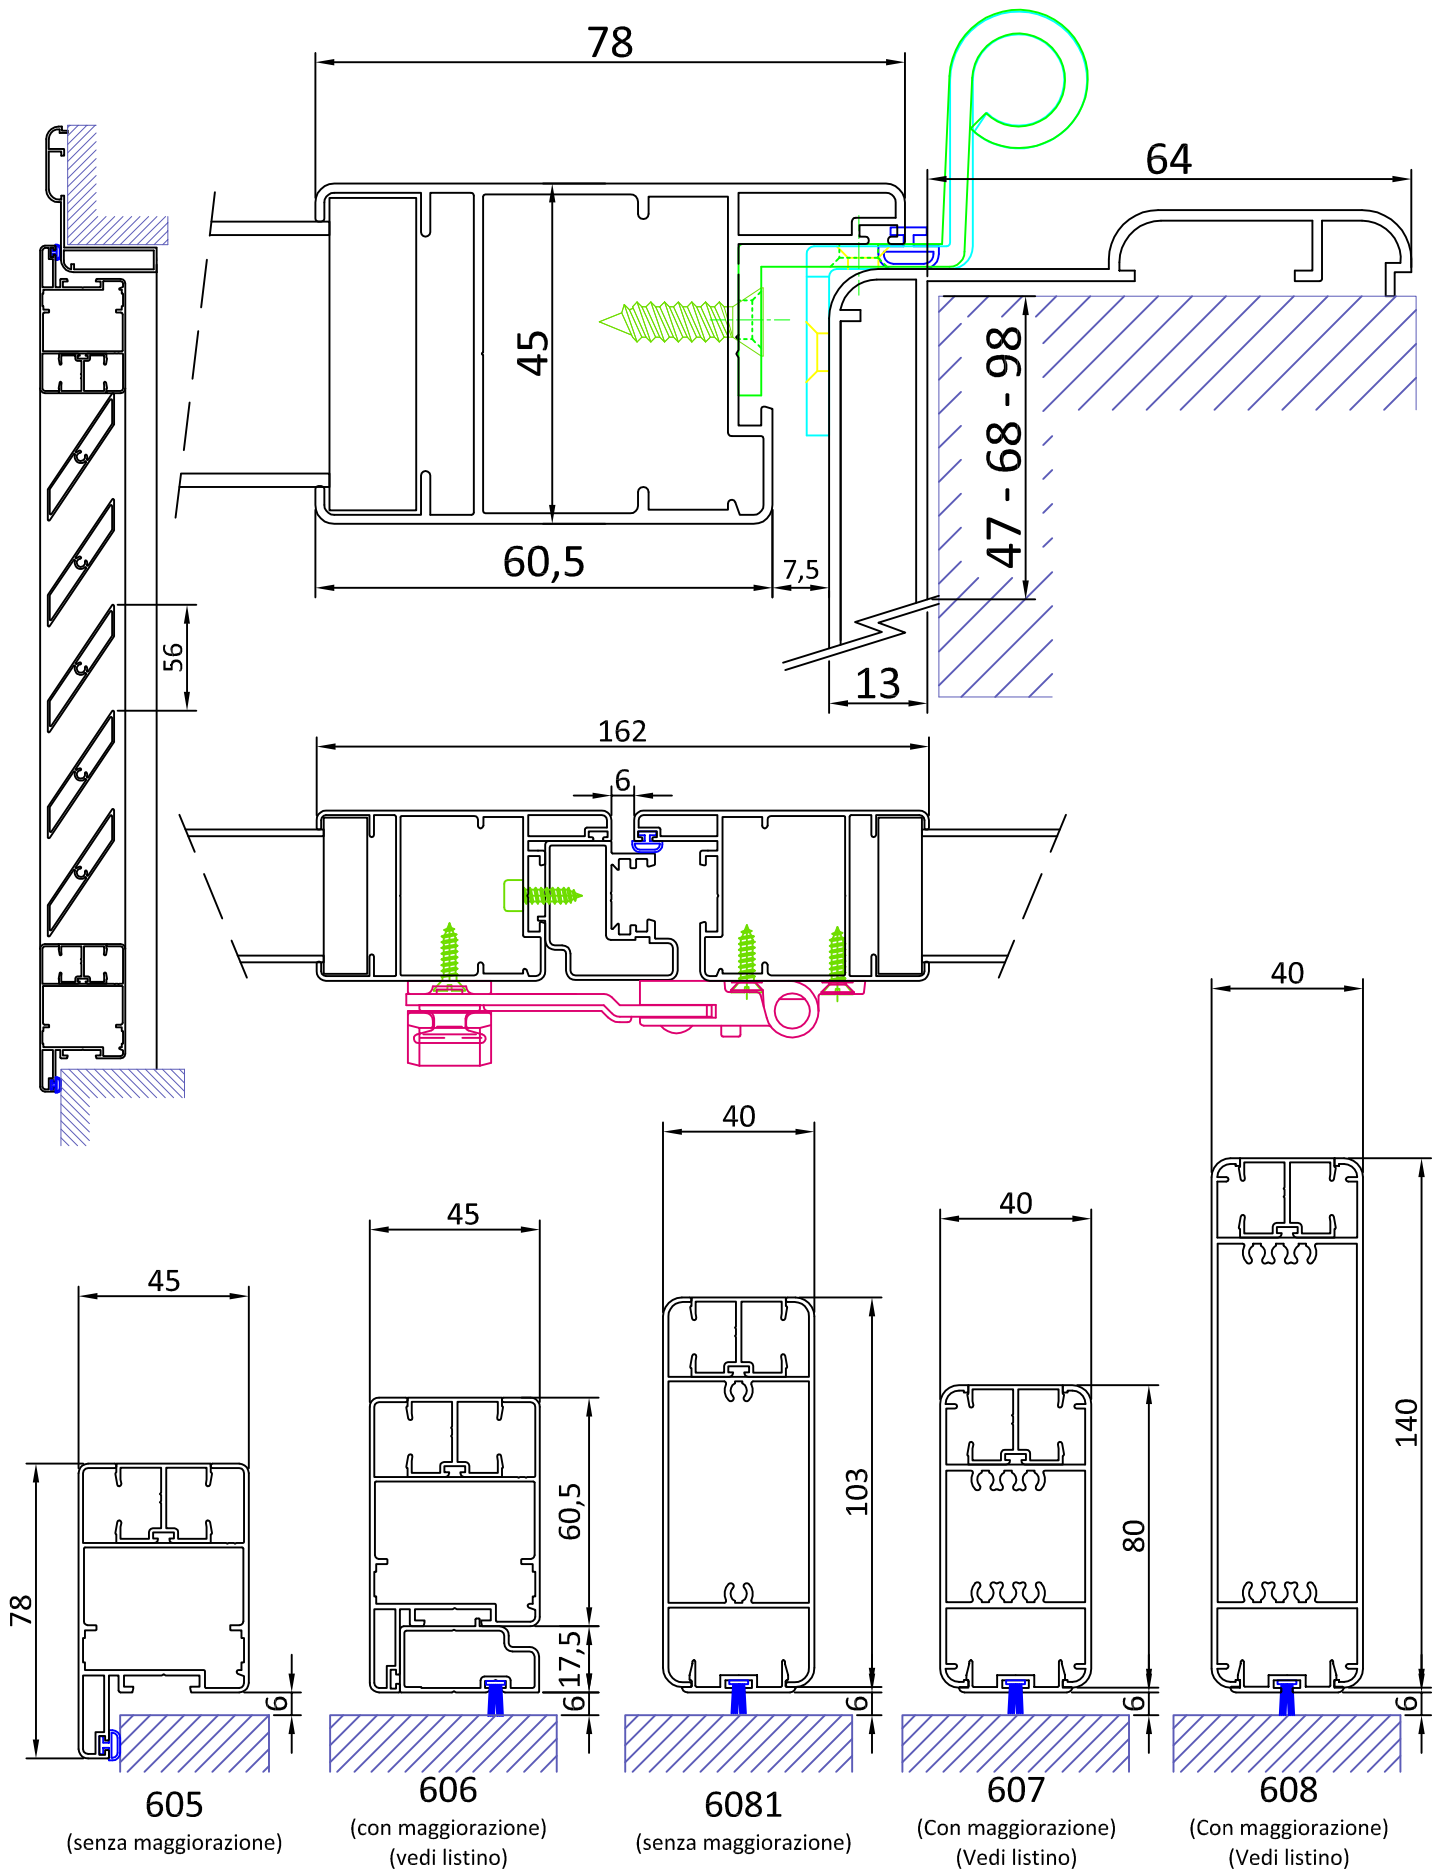

"MN" - LAMELLA A ROMBO - TELAIO A SCOMPARSITA - EVOLUTION FIX OLD TOWN

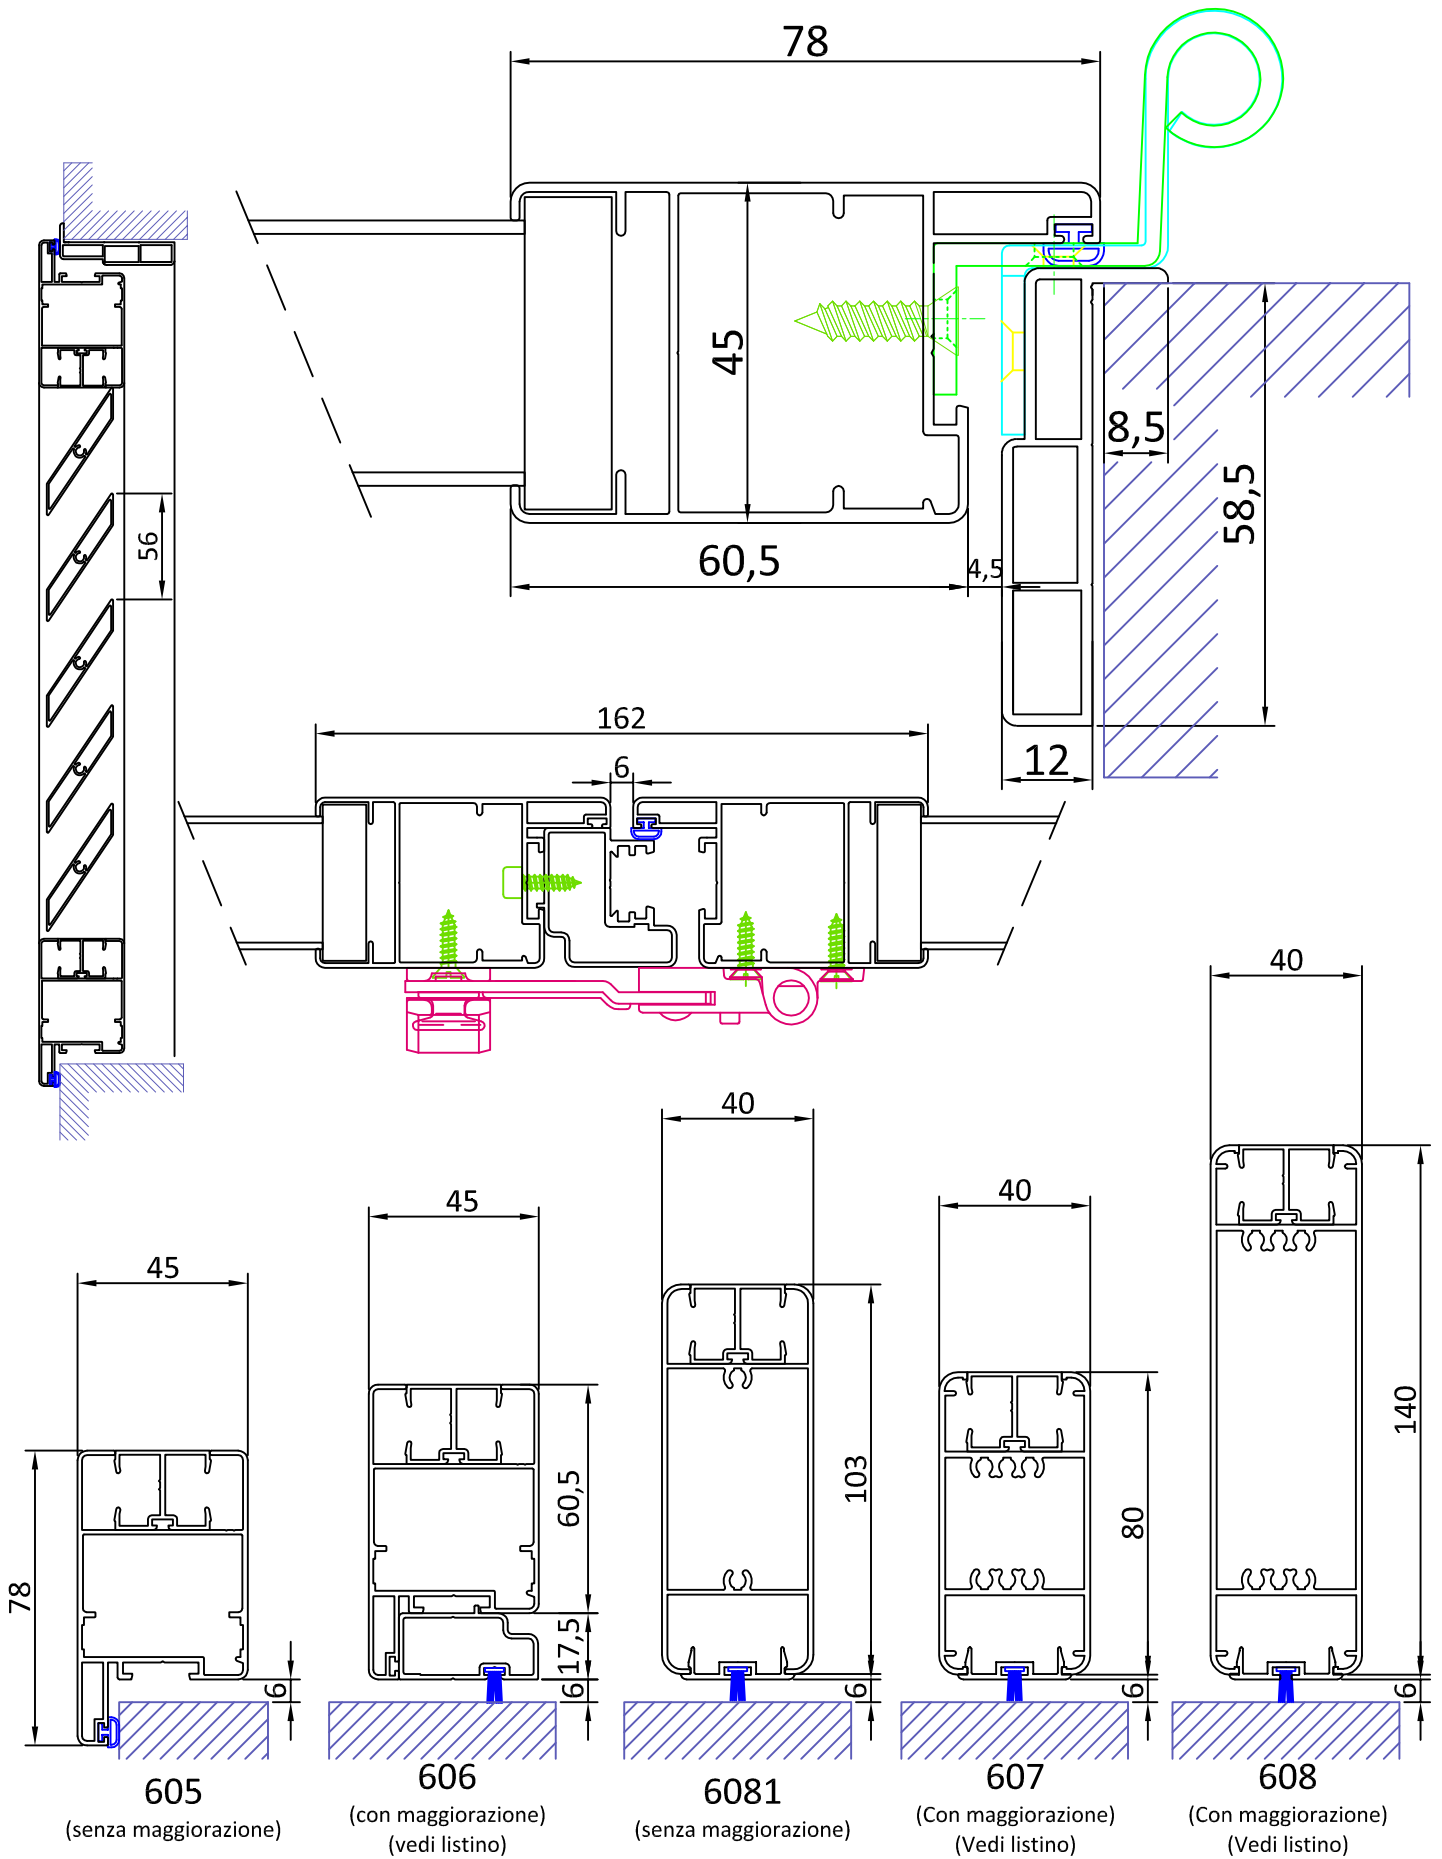

"TN" - LAMELLA A ROMBO - TELAIO TRADIZIONALE MM 25-50-75 - FRAME OLD TOWN  
 DISPONIBILE ANCHE NELLA VERSIONE TELAIO RIDOTTO T23 (Vedi "SISTEMI DI FISSAGGIO")

