


"TO 25" - SCURETTO RIPIEGABILE - TELAIO TRADIZIONALE - TECH MEDIUM 25

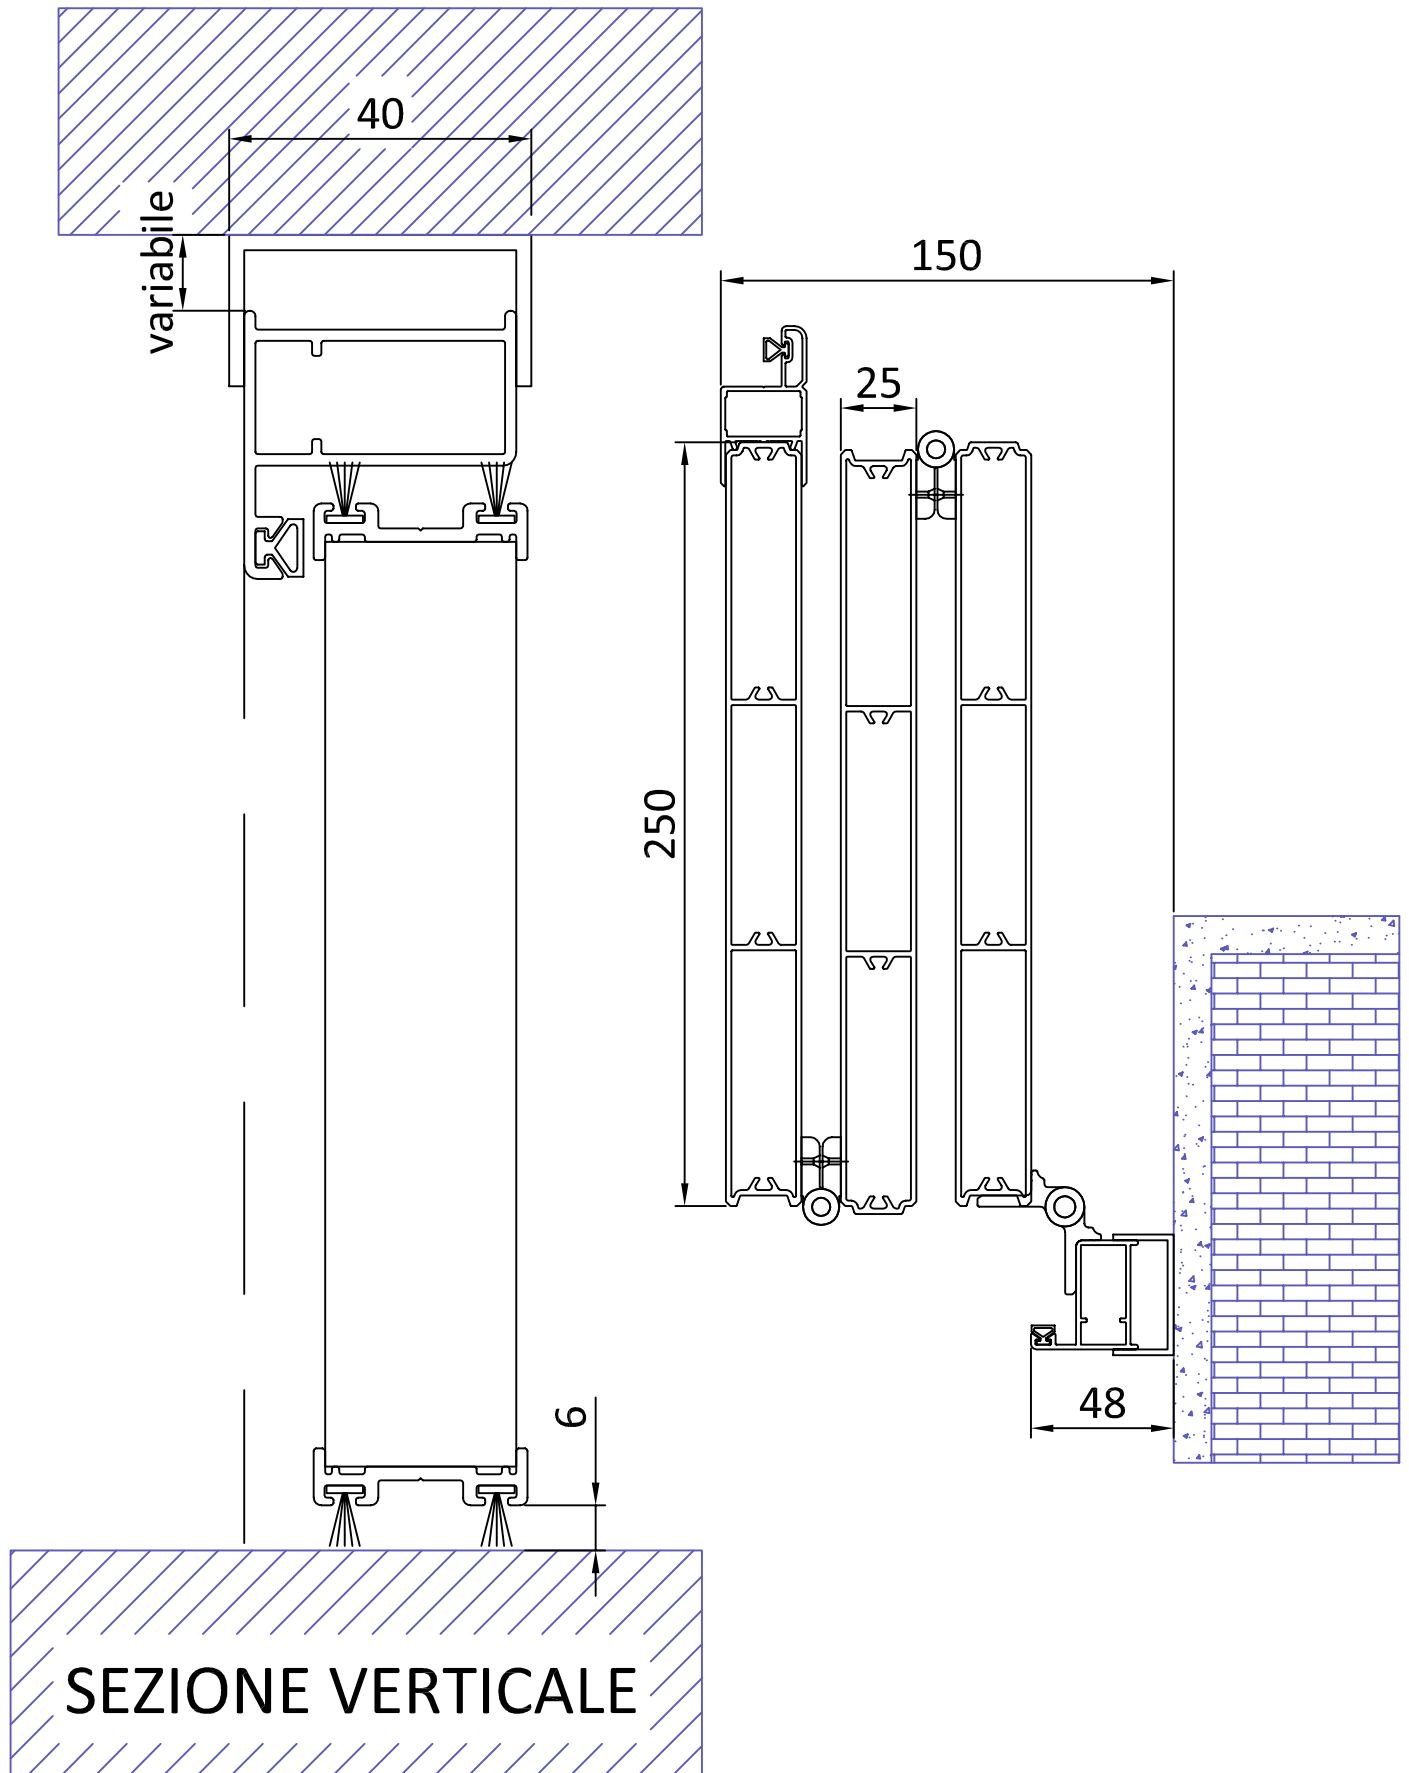

"SO 25" - SCURETTO RIPIEGABILE - CARDINI A MURO - TECH MEDIUM 25

