



"TP 38" - SCURO - TELAIO BATTUTA 30mm - TECH 38

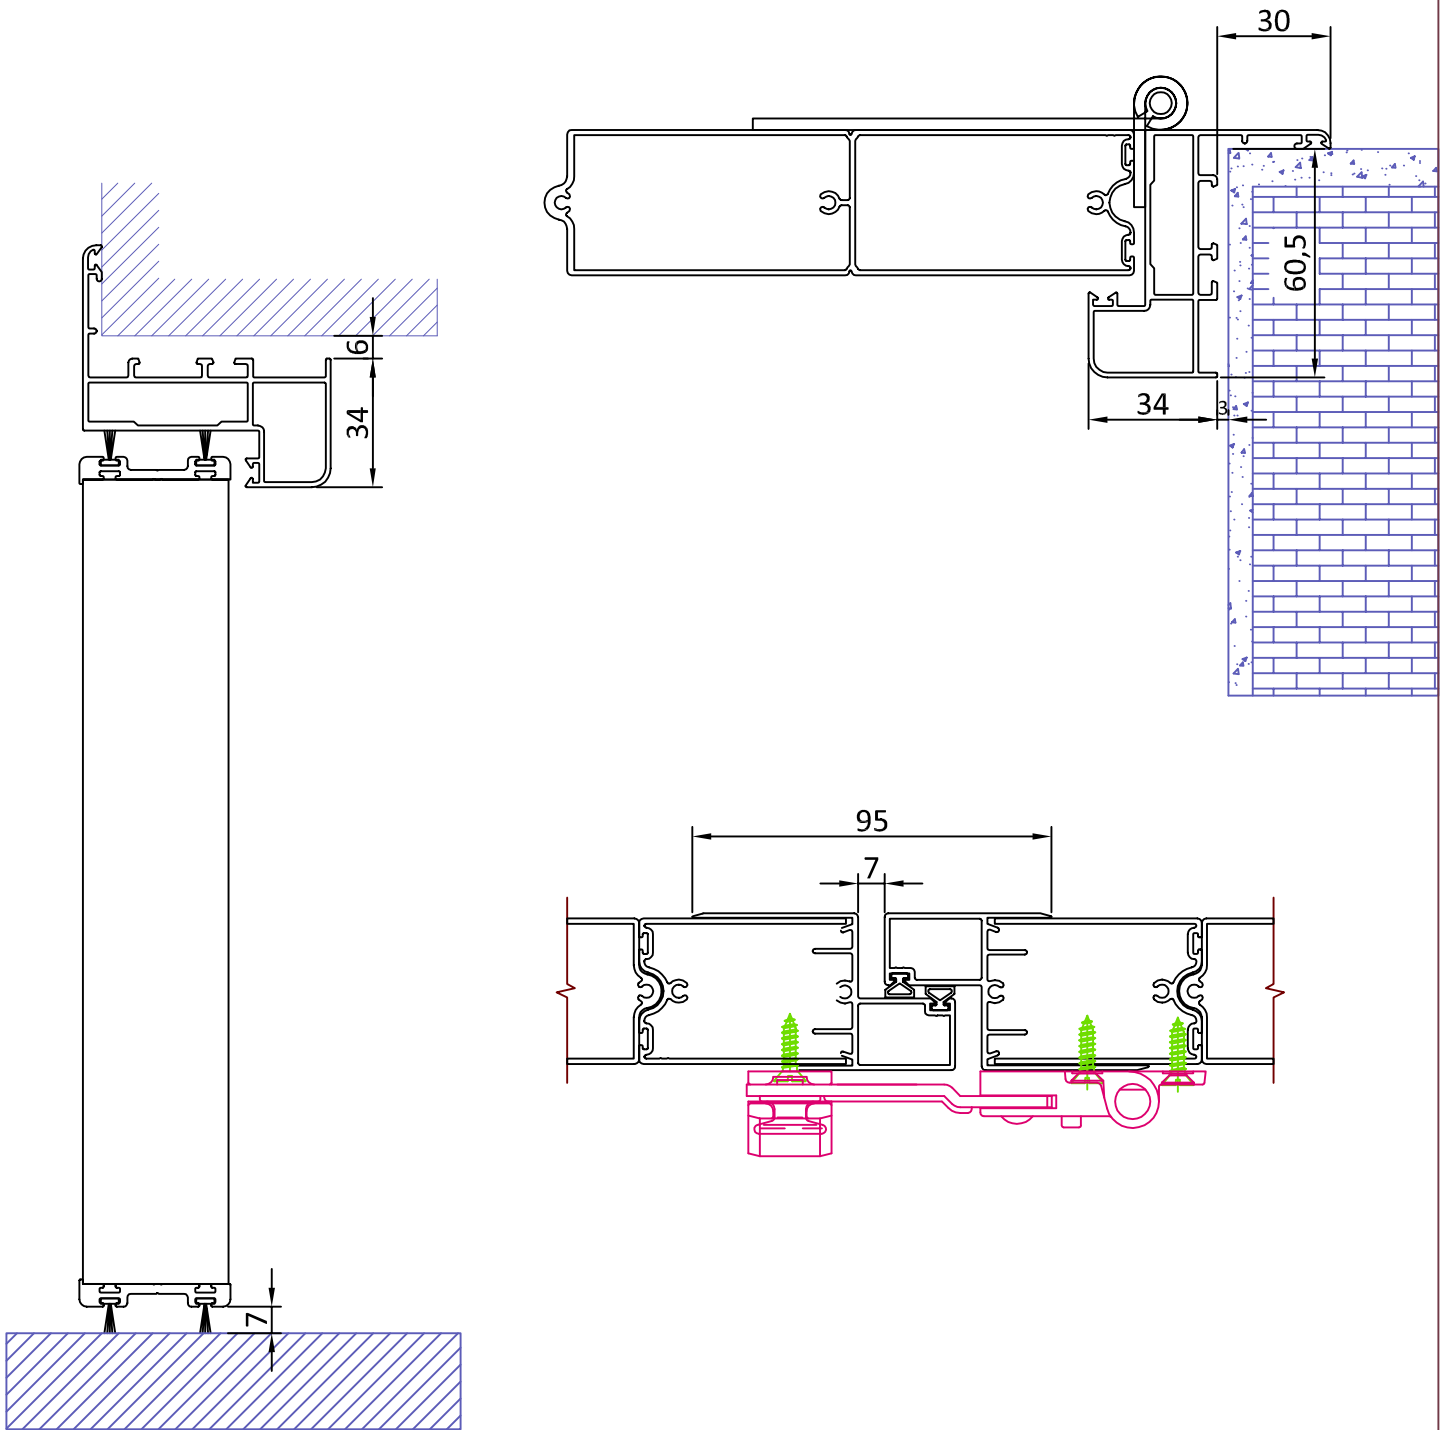

"SP 38" - SCURETTO - CARDINI A MURO - TECH 38

VERSIONE ANTE IN BATTUTA

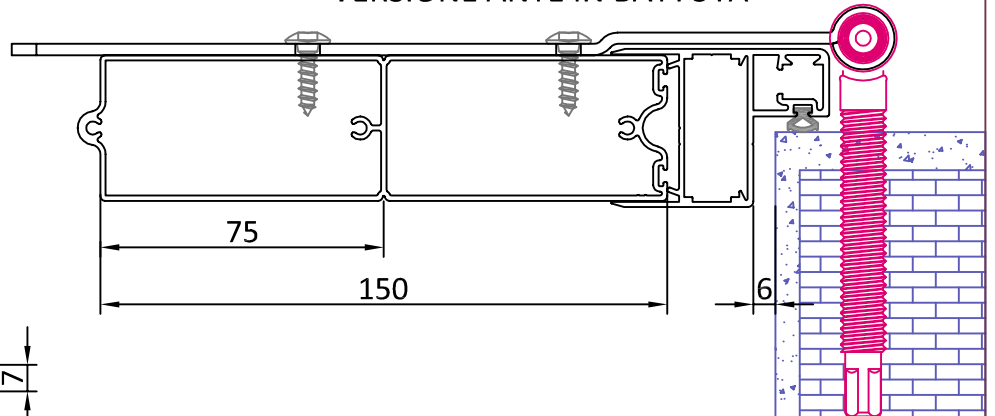

VERSIONE ANTE IN LUCE

